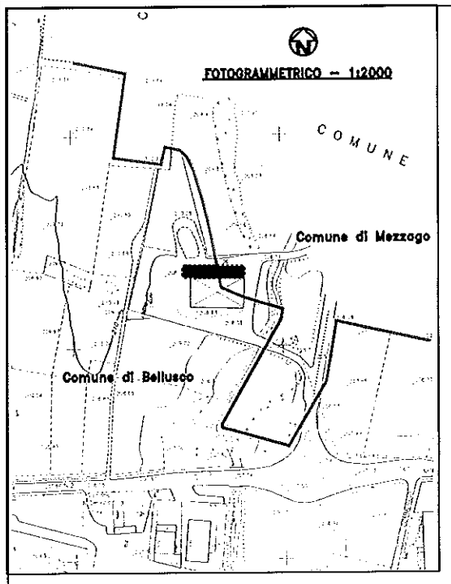

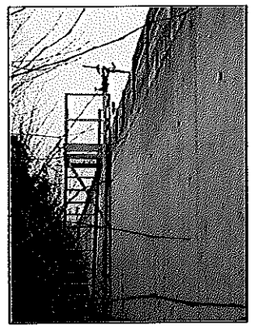

(**) PARTICOLARE LANCIA/SPINGARDA

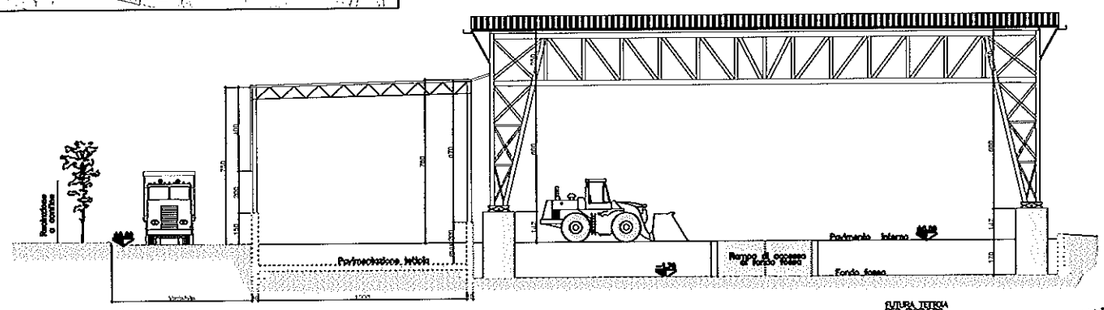

SEZIONE A–A – Scala 1:100

PIANTA – Scala 1:200

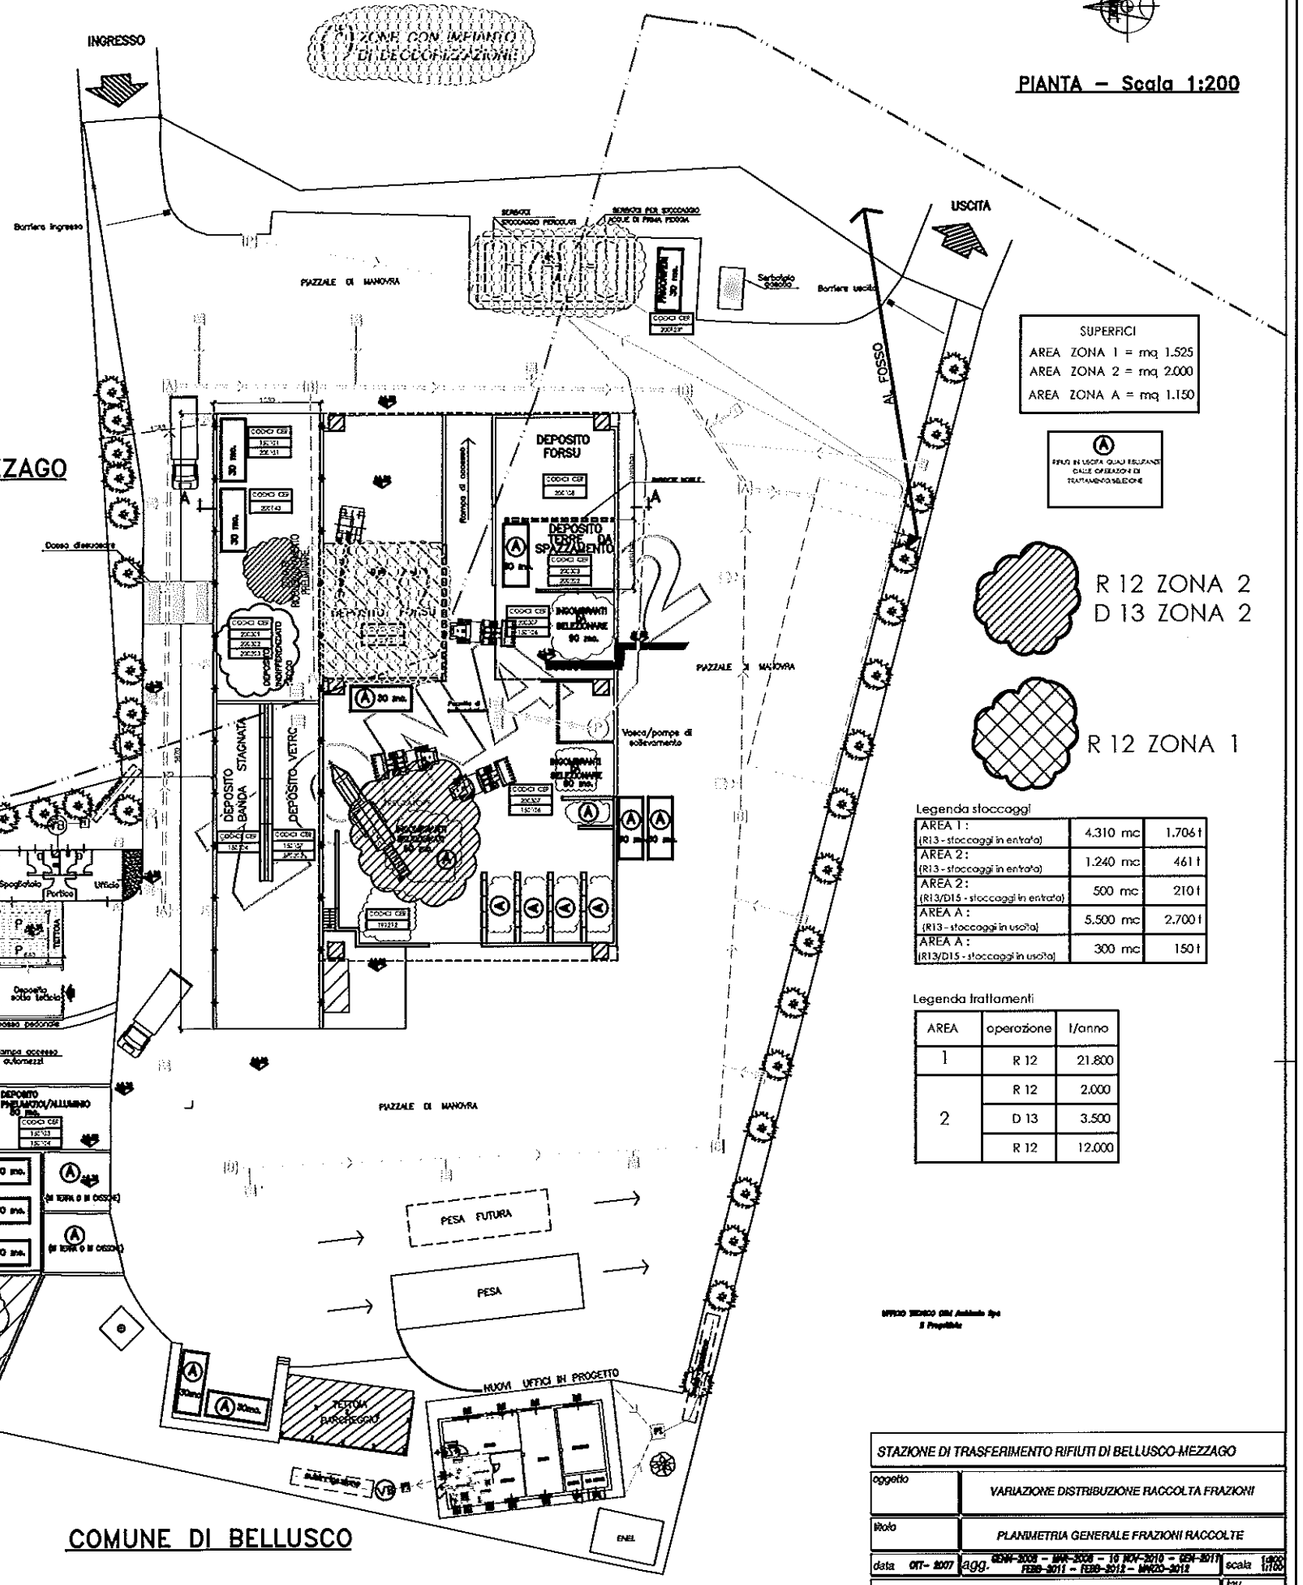

COMUNE DI MEZZAGO

COMUNE DI BELLUSCO

SUPERFICI
AREA ZONA 1 = mq 1.525
AREA ZONA 2 = mq 2.000
AREA ZONA A = mq 1.150

Ⓐ RIFIUTI IN USCITA QUALI RESIDUI DALLE OPERAZIONI DI TRATTAMENTO/SELEZIONE

R 12 ZONA 2
D 13 ZONA 2

R 12 ZONA 1

Legenda stoccaggi

AREA 1: (R13 - stoccaggi in entrata)	4.310 mc	1.706 t
AREA 2: (R13 - stoccaggi in entrata)	1.240 mc	461 t
AREA 2: (R13/D15 - stoccaggi in entrata)	500 mc	210 t
AREA A: (R13 - stoccaggi in uscita)	5.500 mc	2.700 t
AREA A: (R13/D15 - stoccaggi in uscita)	300 mc	150 t

Legenda trattamenti

AREA	operazione	t/anno
1	R 12	21.800
2	R 12	2.000
	D 13	3.500
	R 12	12.000

STAZIONE DI TRASFERIMENTO RIFIUTI DI BELLUSCO-MEZZAGO

oggetto	VARIAZIONE DISTRIBUZIONE RACCOLTA FRAZIONI
titolo	PLANIMETRIA GENERALE FRAZIONI RACCOLTE
data OTT– 2007	agg. GENN-2008 – MAR-2008 – 16 NOV-2010 – GEN-2011 FEBB-2011 – FEBB-2012 – MARZO-2012
scala 1:200 1:100	tav. 01

cem ambiente
Località Cascina Soffa CAVENAGO BRIANZA (MB)

Scala di stampa: 1:200