


MODULARIO  
a r.f. n. 497



MINISTERO DELLE FINANZE  
DIPARTIMENTO DEL TERRITORIO  
**CATASTO EDILIZIO URBANO** (RDL 13-4-1938)


Planimetria di u.i.u. in Comune di CAYENAGO DI BRIANZA via LOCALITA' CASCHIA SOFIA

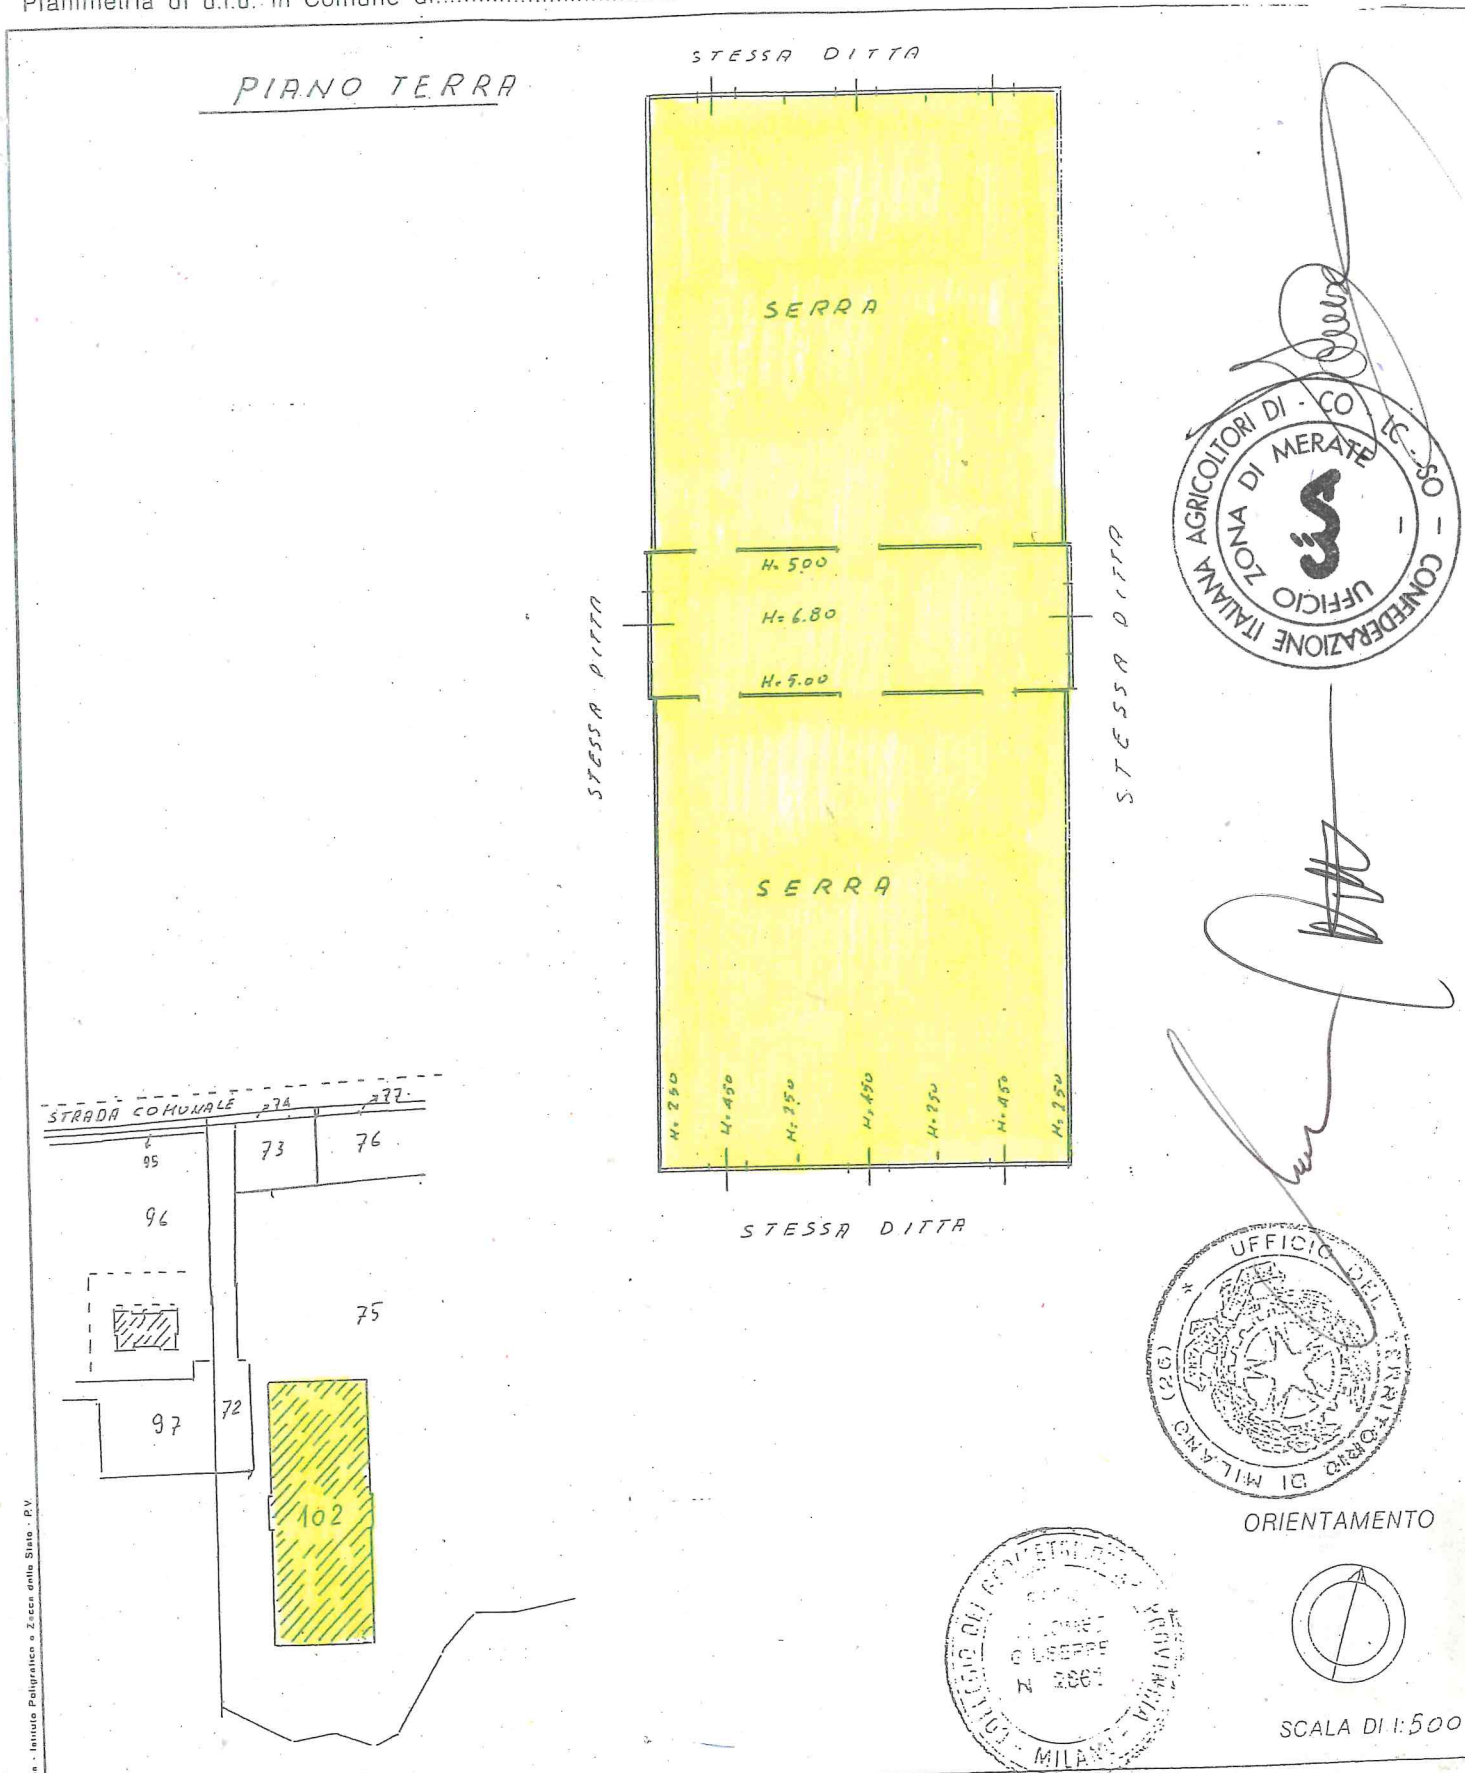

Handwritten signature and scribbles.



ORIENTAMENTO

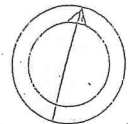

SCALA DI 1:500



RISERVATO ALL'UFFICIO

Dichiarazione di N.C.   
Denuncia di variazione

Compilata dal GEOMETRA  
(Titolo, cognome e nome)  
GIUSEPPE COLOMBO

Identificativi catastali  
F 19  
n 102 sub           

Iscritto all'albo de             
della provincia di MILANO n. 2661  
23/04/01 Giuseppe Colombo

Roma - Istituto Poligrafico e Zecca dello Stato - P.V.