

LEGENDA FOGNATURA ESISTENTE

- D** DESOLEATORE STATICO
- ISPEZIONE ACQUE NERE
- LINEA ACQUE NERE
- CADITOIA SIFONATA
- ISPEZIONE ACQUE BIANCHE
- LINEA ACQUE BIANCHE
- GRIGLIATO
- PI** PLUVIALE
- PP** POZZETTI PERDENTI

PP  
POZZETTI PERDENTI


LEGENDA NUOVI ELEMENTI DI FOGNATURA

- NUOVA LINEA ACQUE METEORICHE
- LINEE ACQUE DA ABBANDONARE
- LINEA ELETTRICA PER POMPA VASCA PRIMA PIOGGIA
- QUADRO ELETTRICO POMPA VASCA PRIMA PIOGGIA
- POZZETTO ISPEZIONE E CAMPIONAMENTO
- POZZETTO ISPEZIONE
- POZZETTO DEVIATORE
- NUOVE VASCHE DI ACCUMULO E SEDIMENTAZIONE ACQUA DI PRIMA PIOGGIA CAPACENZA TOT. 12 mc ~
- POZZETTO DI CALMA
- MISURATORE DI PORTATA
- DESOLEATORE CON FILTRO A COALESCENZA
- BRAGA E SIFONE
- POZZI PERDENTI




**TABELLA RIEPILOGO DELLE SUPERFICI**

SUPERFICIE GENERALE PIATTAFORMA	= 2.230 MQ.
1) COPERTURA TETTOIE (40+45)	= 85 MQ.
2) COPERTURA GUARDIOLA	= 9 MQ.
3) SUPERFICIE A VERDE	= 286 MQ.
4) SUPERFICIE PIAZZALI (SCOLANTE)	= 1.850 MQ.

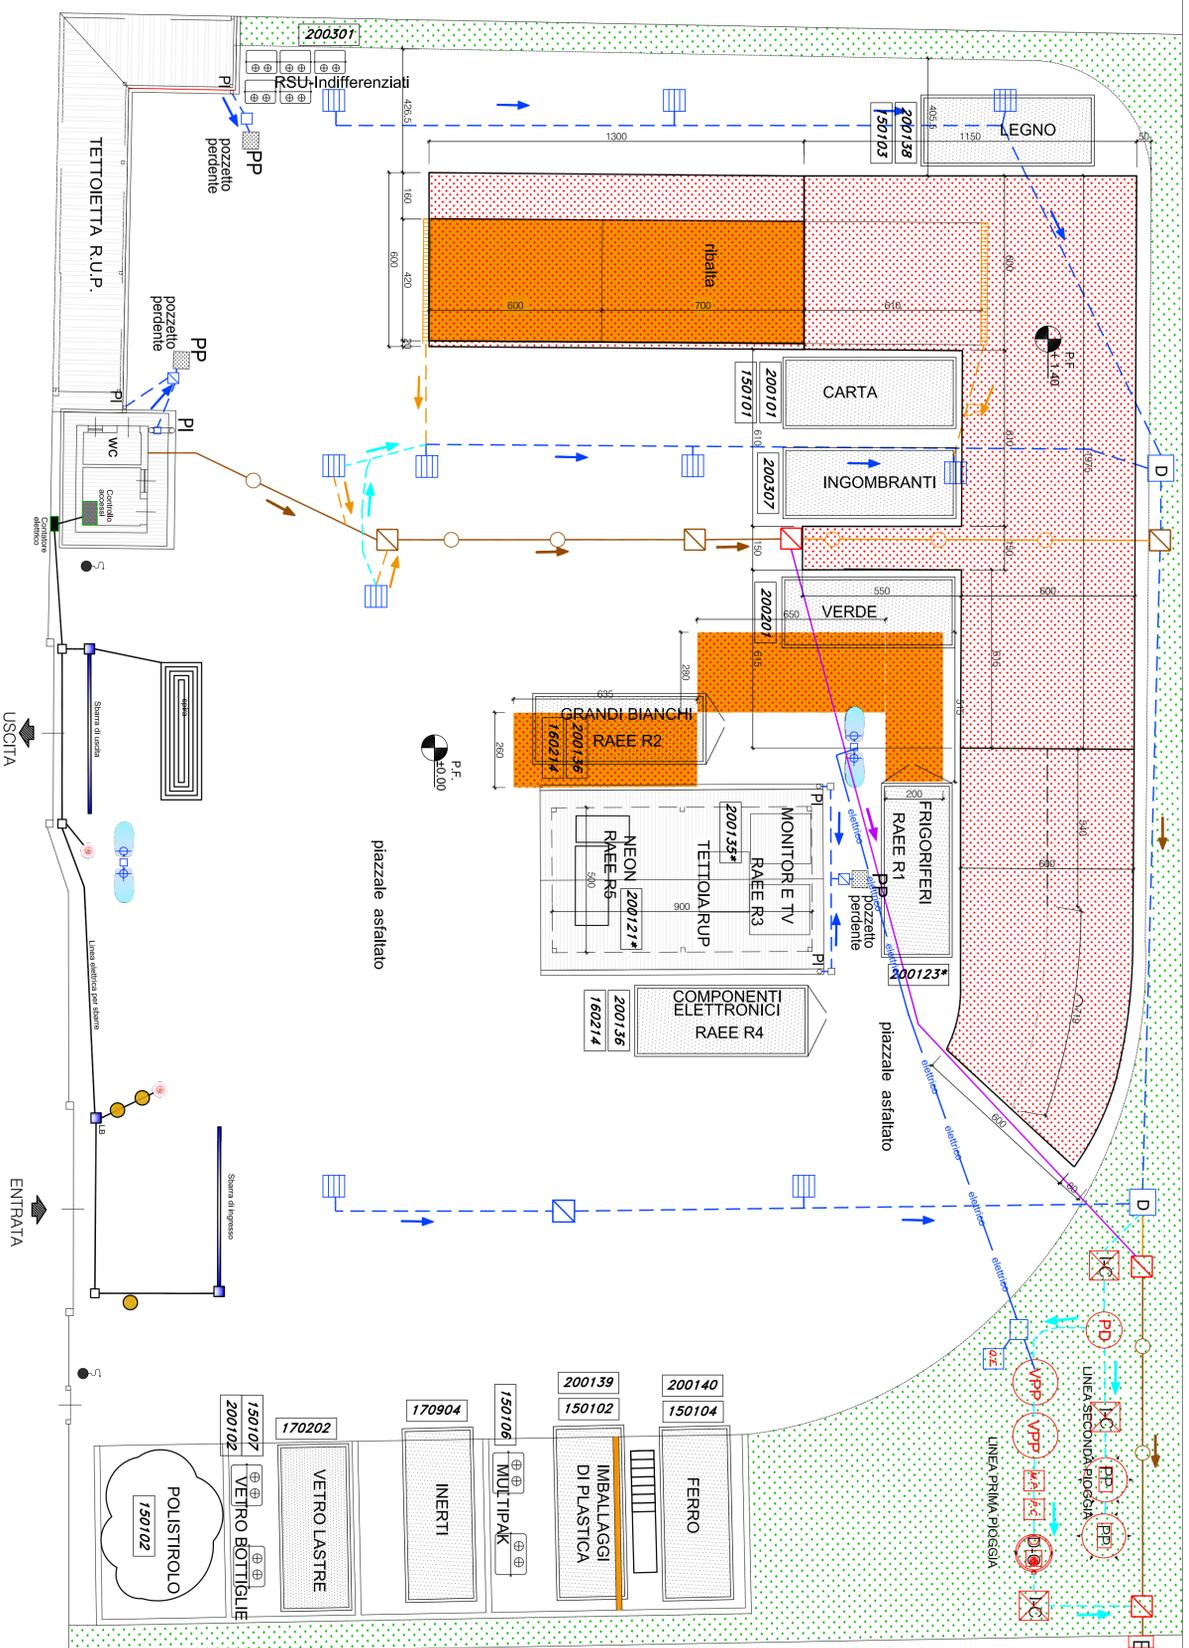

PLANIMETRIA GENERALE PIATTAFORMA CON RETE FOGNARIA ADEGUATA AL R. R. 4/2006

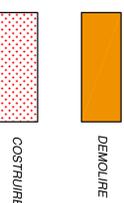

VISTA ASSONOMETRICA MODULO COLLETTORE DA SUD OVEST IN OPERA A MANICARE 15015012 GIU' AMMARRATO NEL GETTO



VISTA AEREA PIATTAFORMA ECOLOGICA

UFFICIO TECNICO  
CEM Ambiente S.p.A.

oggetto	PROGETTO ESECUTIVO PER LA ROLUPLICAZIONE DELLA PIATTAFORMA ECOLOGICA PER LA RACCOLTA DIFFERENZIATA DEI RIFIUTI SOLIDI URBANI IN COMUNE DI POZZO D'ADDA - VIA L. DA VINCI		
titolo	PLANIMETRIA GENERALE DI COMPARAZIONE RACCOLTA RIFIUTI E RETE FOGNARIA ADEGUATA AL R. R. 4/2006		
data	29/01/2017	data	29/01/2017
disegnato	[signature]	scale	1:100
colore	[signature]	data	1/100



Località Casoria Sofia  
Tav. 03 - PLANIMETRIA GENERALE DI COMPARAZIONE AM9

